ALLEGATO A)

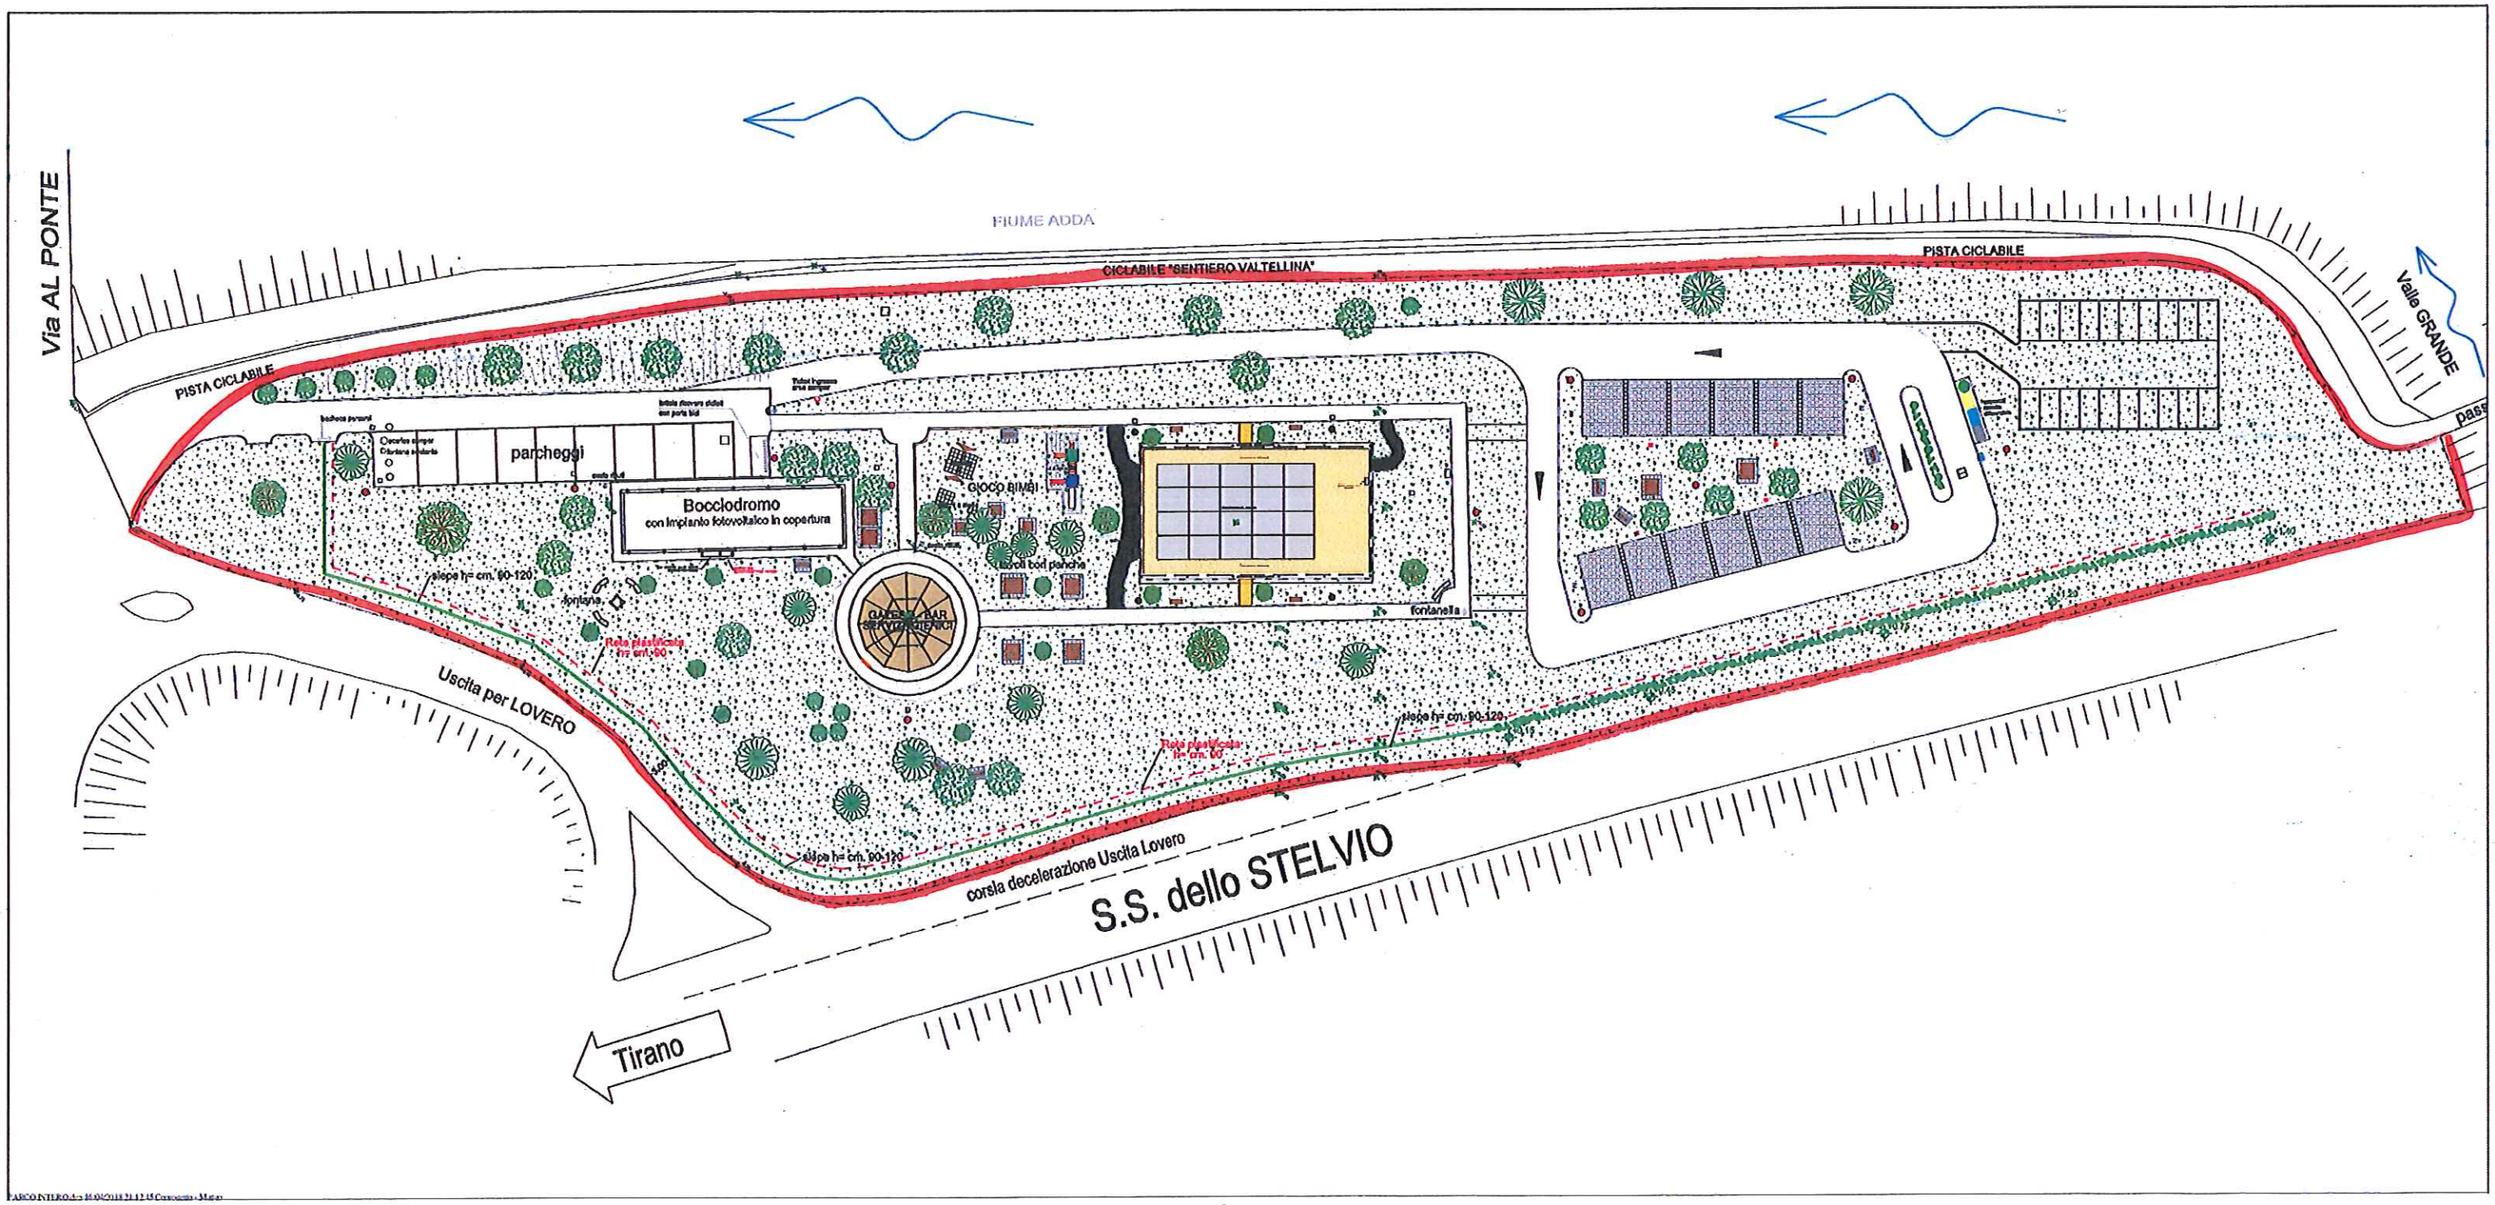
Via AL PONTE
FIUME ADDA
CICLABILE "SENTIERO VALTELLINA"
PISTA CICLABILE
PISTA CICLABILE
Valle GRANDE
parcheggi
Bocciodromo
con impianto fotovoltaico in copertura
GIOCO BIMBI
tavoli bordi panchine
fontanella
fontana
siepe h= cm. 90-120
Uscita per LOVERO
corsia decelerazione Uscita Lovero
S.S. dello STELVIO
Tirano

ALLEGATO A

Direzione Provinciale di Sondrio Ufficio Provinciale - Territorio - Direttore VINCENZO GENTILE

Vis. tel. esente per fini istituzionali

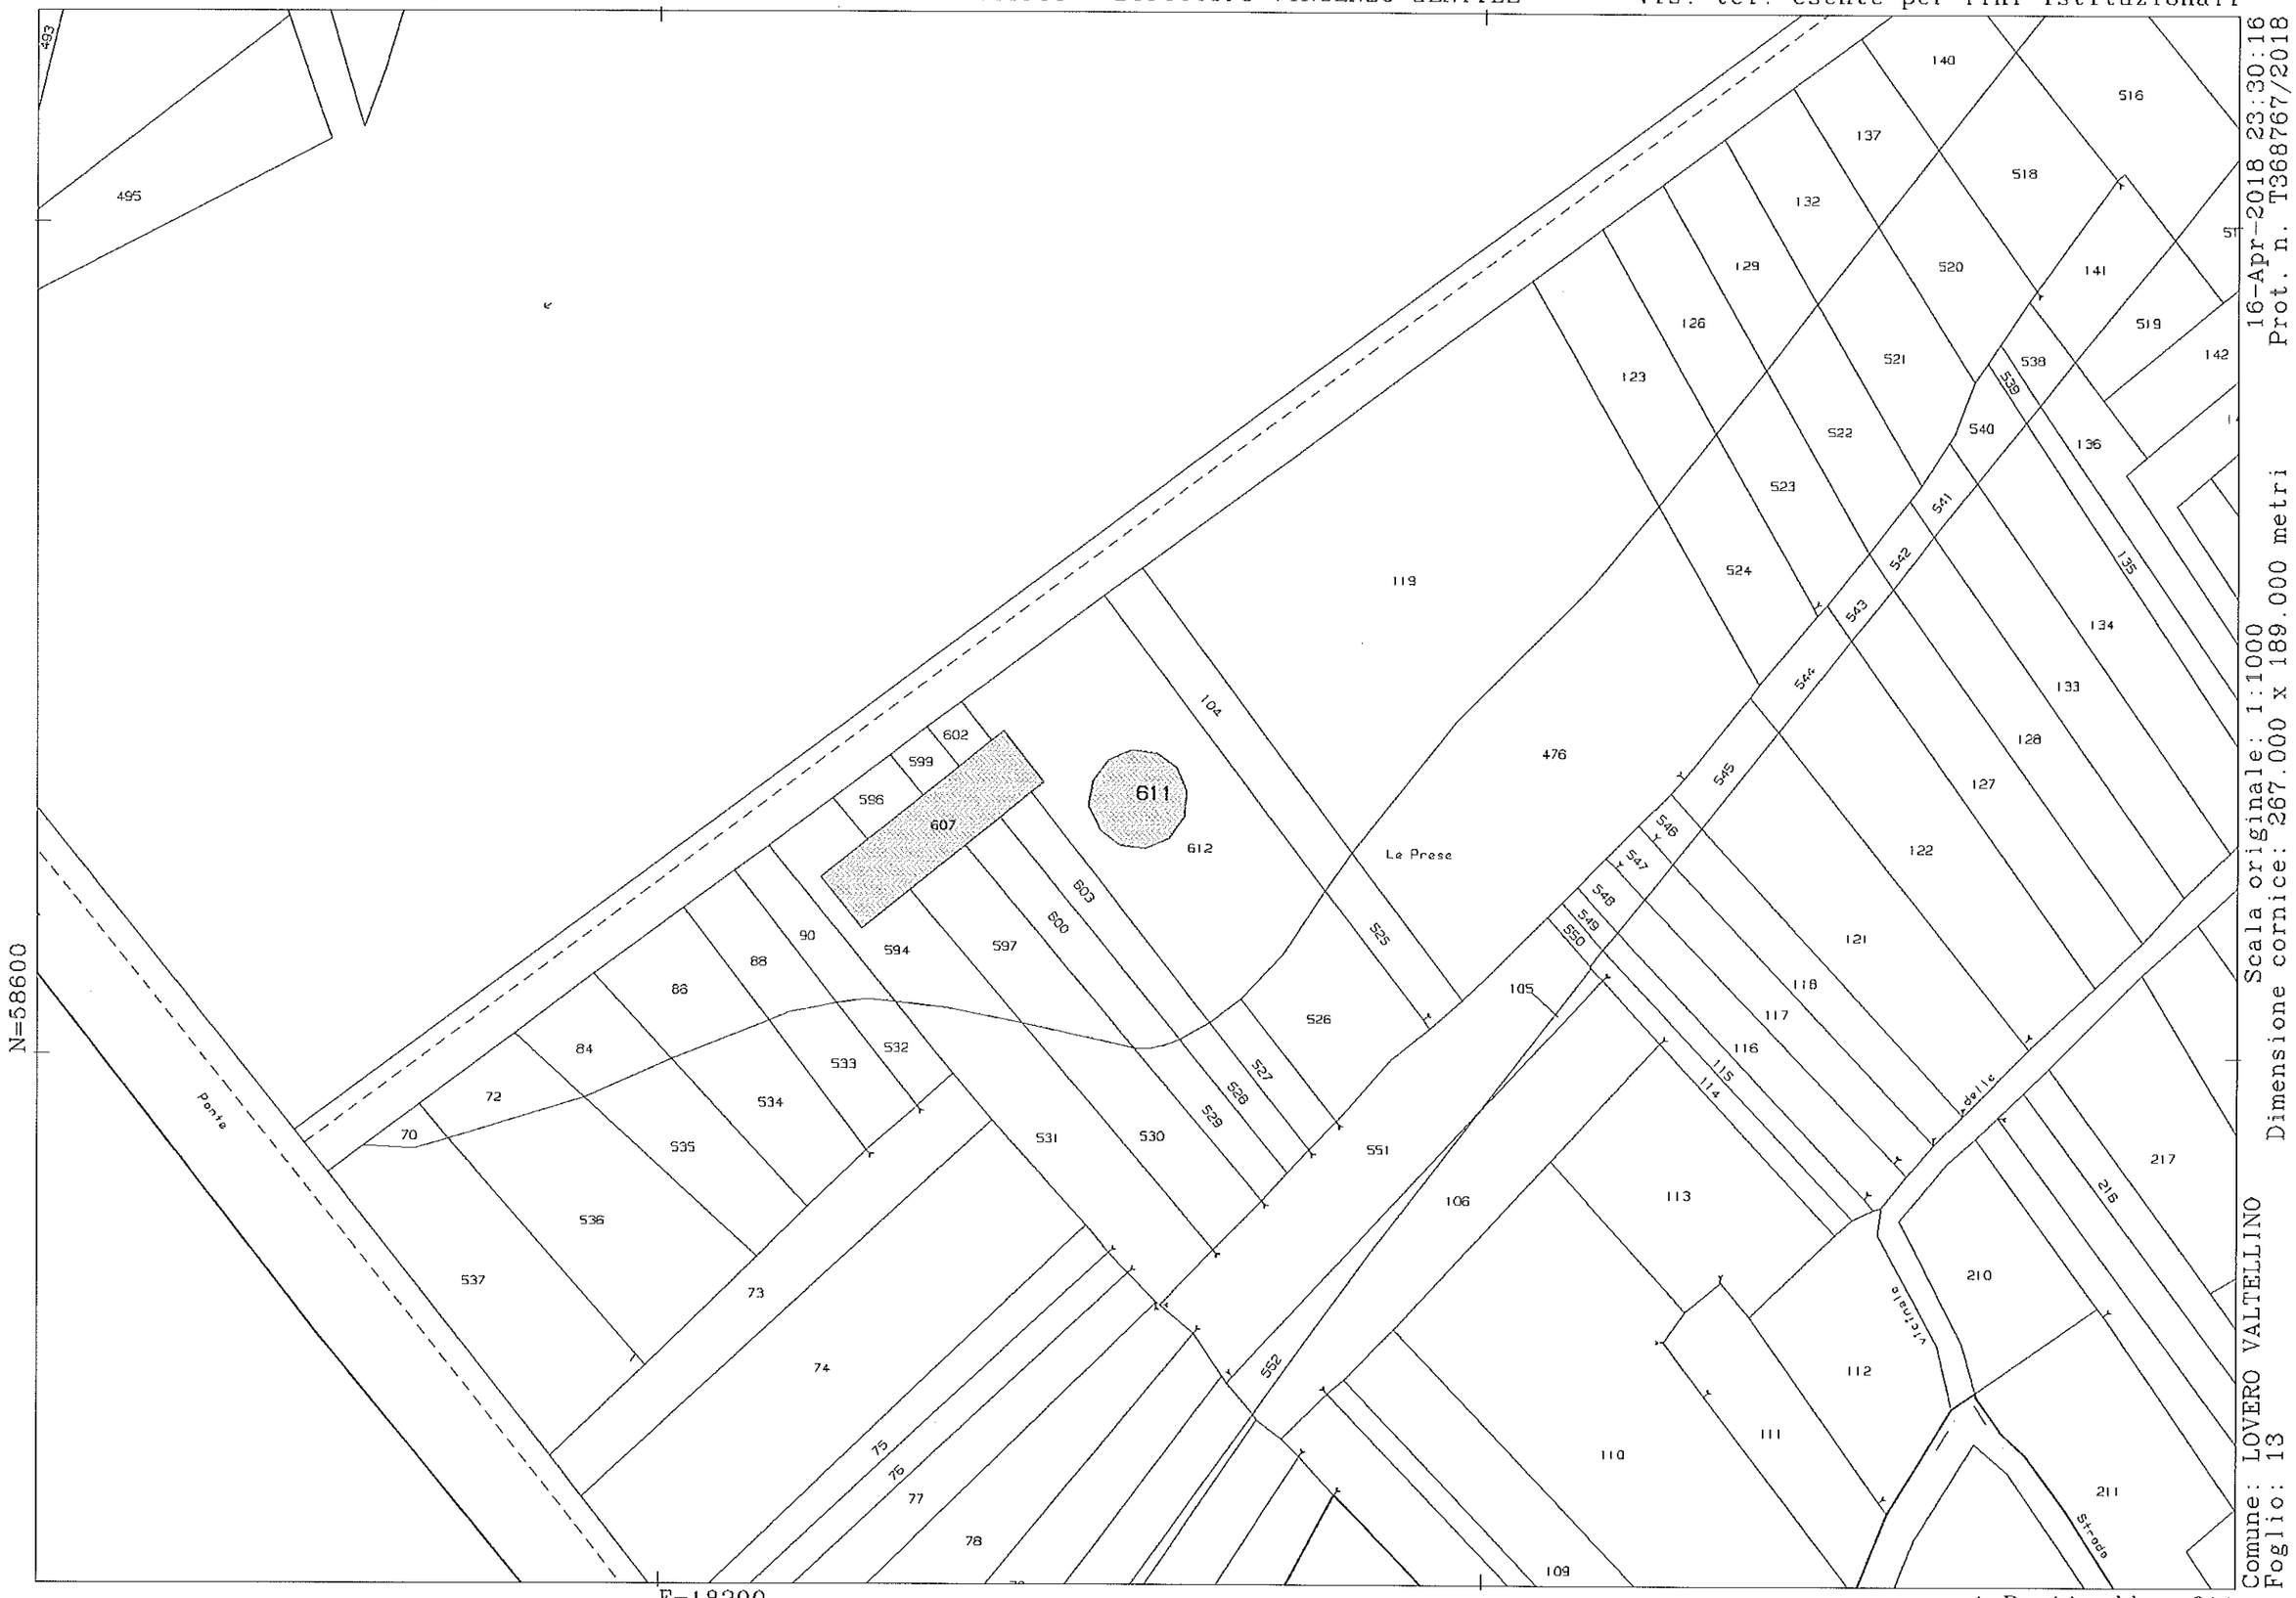

Comune: LOVERO VALTELLINO
Foglio: 13

Scala originale: 1:1000
Dimensione cornice: 267.000 x 189.000 metri

16-Apr-2018 23:30:16
Prot. n. T368767/2018

1 Particella: 611