


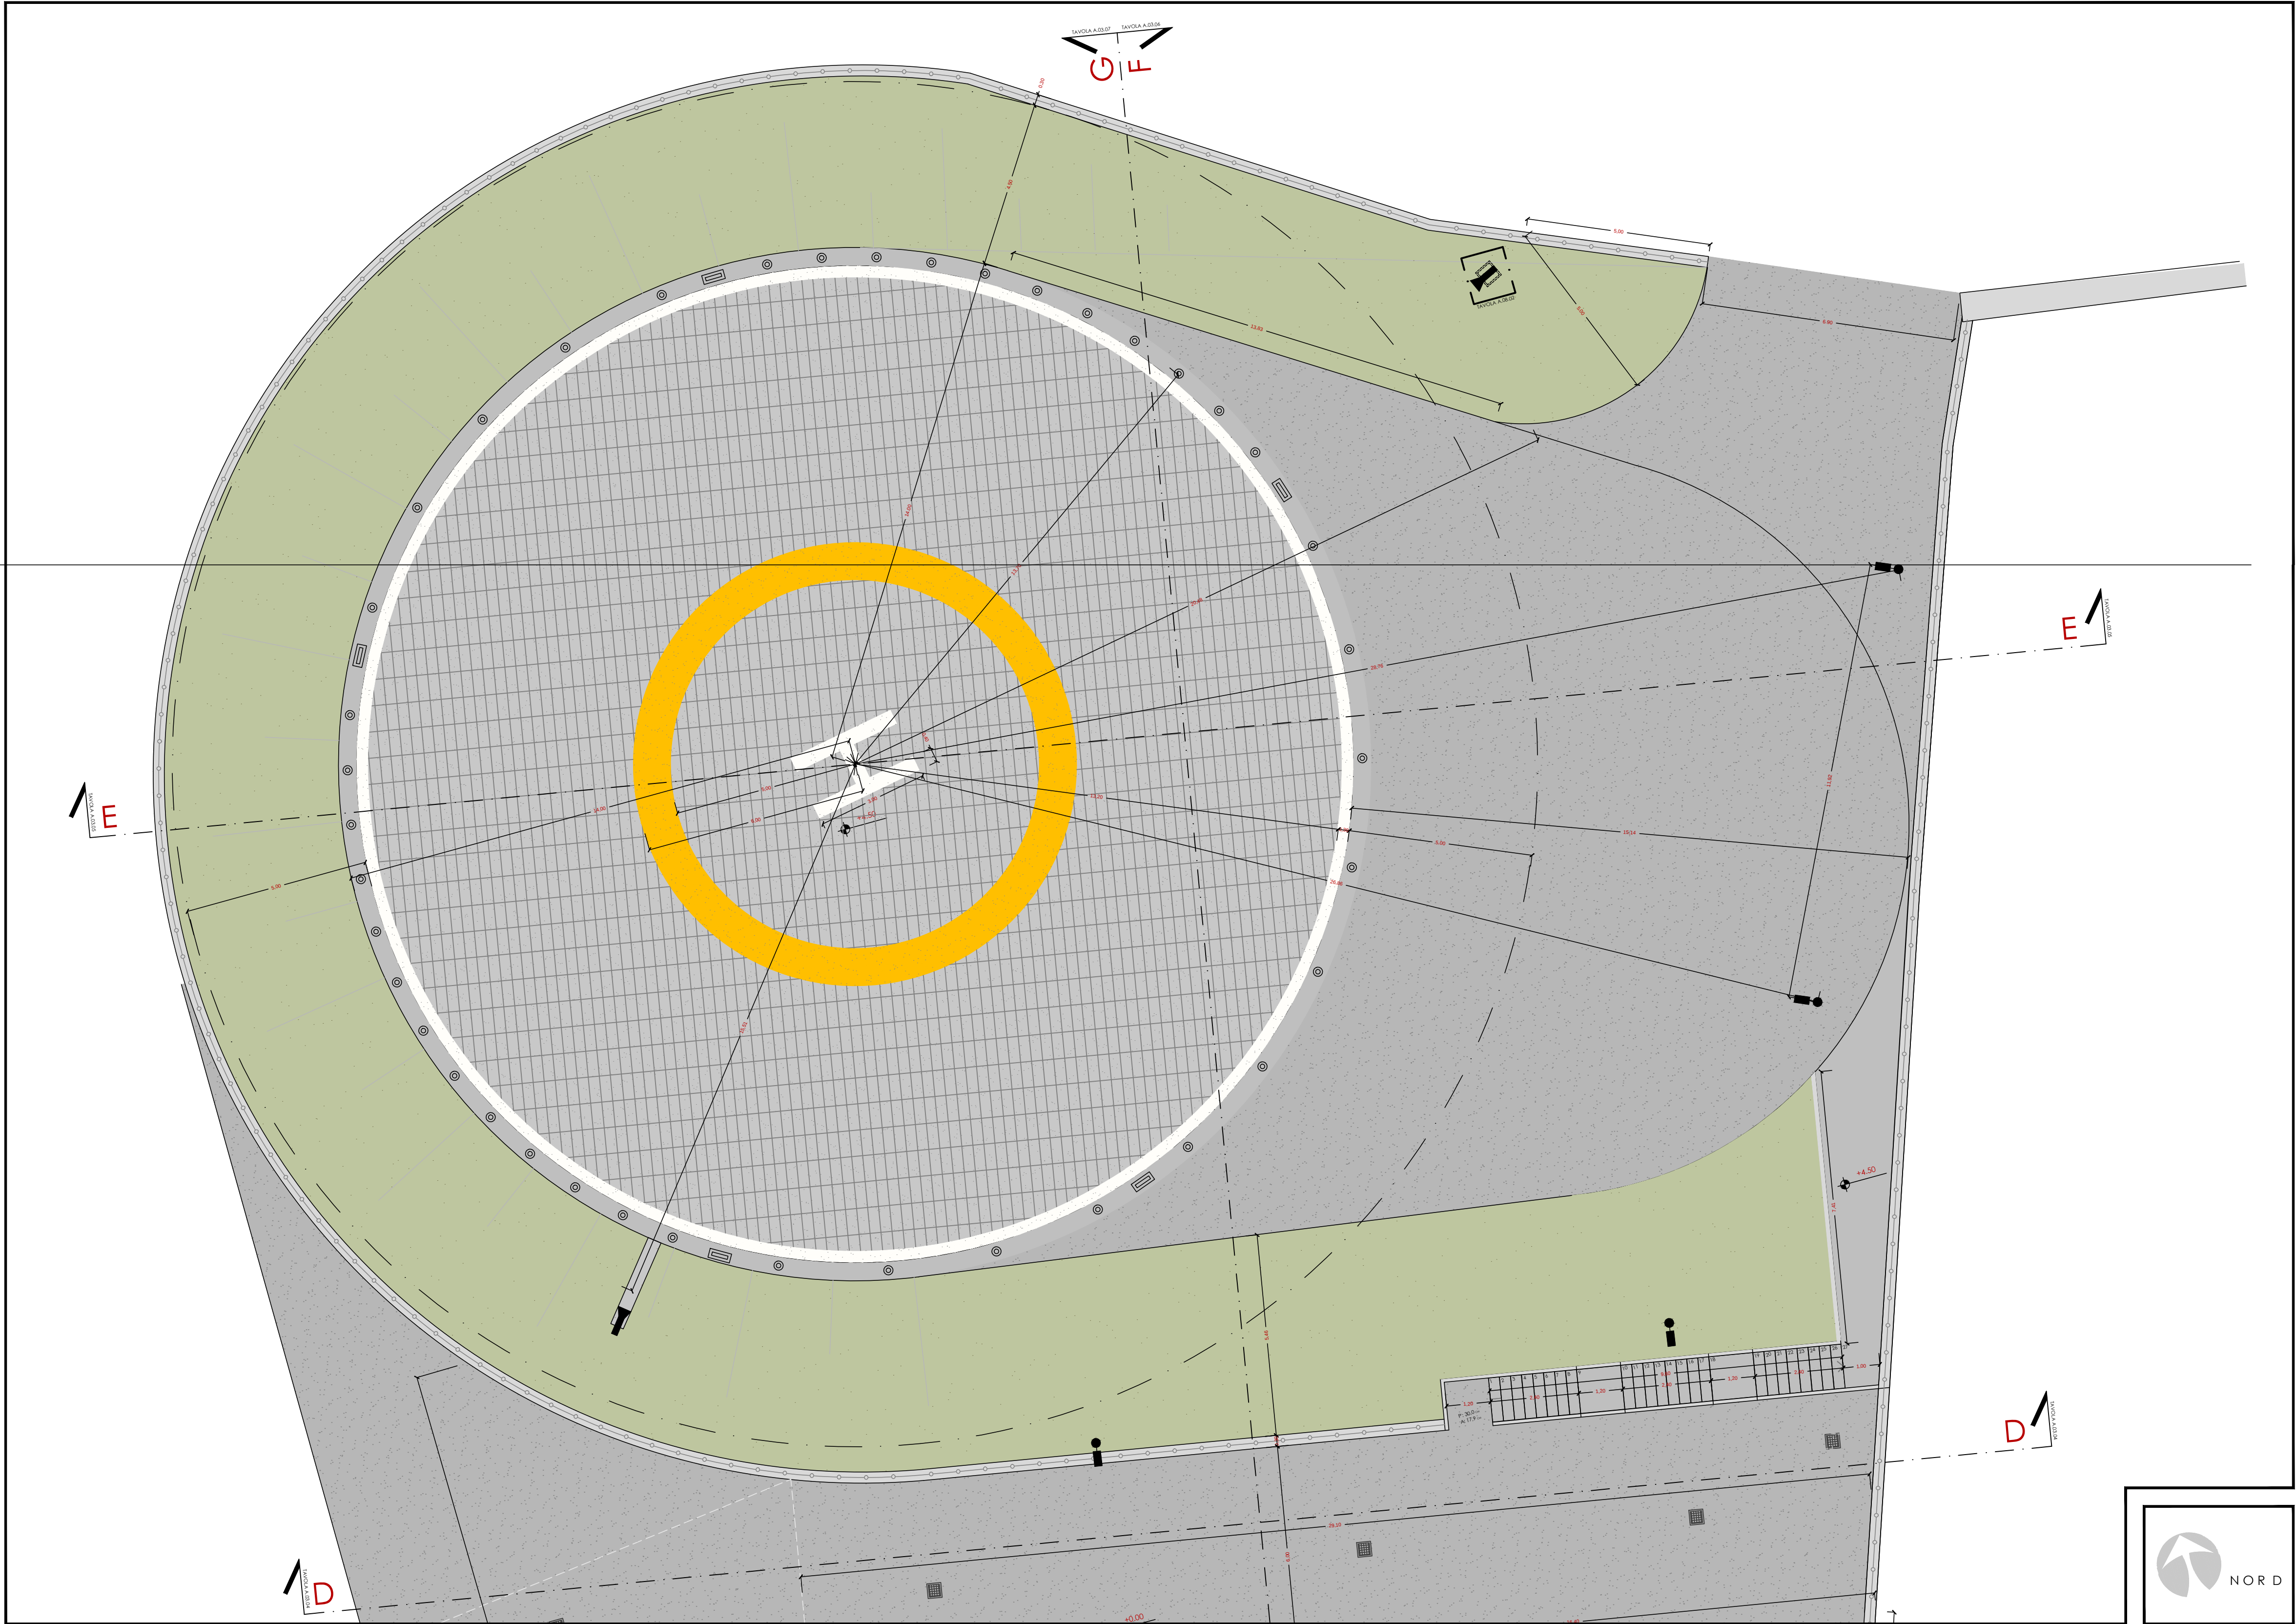

Esempi illuminazione piazzola atterraggio

PROGETTO ESECUTIVO:

REALIZZAZIONE DI ELISUPERFICIE E CENTRO LOGISTICO DELLE EMERGENZE RELATIVE AL PRONTO INTERVENTO SANITARIO ED AGLI INTERVENTI DI PROTEZIONE CIVILE A TUTELA DEL TERRITORIO MANDAMENTALE



COMUNE DI TIRANO - PROVINCIA DI SONDRIO



Comunità Montana
VALTELLINA di TIRANO

Via Maurizio Quadrio n° 1_23037 Tirano (SO) - T. 0342 708511 - F. 0342 708530 - C.F.: 92002800149

contenuto:

PIANTA PIAZZOLA DI ATTERRAGGIO

Responsabile Servizio Lavori Pubblici C.M. Valtellina di Tirano: Ing. Piero PATRONI

TAVOLA A.01.03

RAGGRUPPAMENTO TEMPORANEO PROFESSIONISTI:

MANDATARIO:
ARCH. Nicola STEFANELLI
Galleria Campello n°12
23100 Sondrio
T. +39 0342 513131
F. +39 0342 512450

data:
08 gennaio 2014

revisioni:
00

scala
1:100

MANDANTI:

ARCH. Pietro STEFANELLI
Galleria Campello n°12
23100 Sondrio
T. +39 0342 513131
F. +39 0342 512450



ING. Marco SCARAMELLINI
via Trieste n°19
23100 Sondrio
T. +39 0342 210666
F. +39 0342 210666



P.I. Mario SALA TESCIAI
F.ne Mossini n°74/A
23100 Sondrio
T. +39 0342 515422
F. +39 0342 515422



ARCH. Francesco DI CLEMENTE
Galleria Campello n°12
23100 Sondrio
T. +39 0342 513131
F. +39 0342 512450



ING. Pierangelo MARINONI
via Di Vittorio n°
15100 Alessandria
T. +39 0131 223248
F. +39 0342



P.I. Cesare GIARBA
via Pradelli n°38
23010 Berbenno V. (SO)
T. +39 0342 493088
F. +39 0342

ARCH. Andrea FORNI
via donatori di sangue n°15
23100 Sondrio
T. +39 0342 218456
F. +39 0342

ING. Salvatore VITALI
via donatori di sangue n°15
23100 Sondrio
T. +39 0342 218456
F. +39 0342

Geol. Angelo TUIA
via Roma n°122
23023 Chiesa V.co (SO)
T. +39 0342 452861
F. +39 0342

prescrizioni

Questo progetto è stato elaborato in base alle indicazioni fornite dal cliente. Il progettista non è responsabile per l'eventuale inosservanza delle prescrizioni durante l'esecuzione del progetto. Il cliente è responsabile della verifica e dell'approvazione del progetto. Il progettista non è responsabile per l'eventuale inosservanza delle prescrizioni durante l'esecuzione del progetto. Il cliente è responsabile della verifica e dell'approvazione del progetto.